



МИНИСТЕРСТВО ОБРАЗОВАНИЯ НОВГОРОДСКОЙ ОБЛАСТИ

П Р И К А З

20.01.2022

№ 54

Великий Новгород

Об утверждении зонирований помещений Центров образования естественно-научной и технологической направленностей «Точка роста» на базе общеобразовательных организаций в 2022 году

Во исполнение методических рекомендаций по созданию и функционированию в общеобразовательных организациях, расположенных в сельской местности и малых городах, центров образования естественно-научной и технологической направленностей, доведенных письмом Министерства просвещения Российской Федерации от 01.11.2021 №ТВ-1913/02,

ПРИКАЗЫВАЮ:

утвердить прилагаемые зонирования помещений Центров образования естественно-научной и технологической направленностей «Точка роста» на базе общеобразовательных организаций в 2022 году.


Министр




Е.Н. Серебрякова

ЗОНИРОВАНИЕ ПОМЕЩЕНИЙ

Центров образования естественно-научной и технологической направленностей «Точка роста»
на базе общеобразовательных организаций в 2022 году

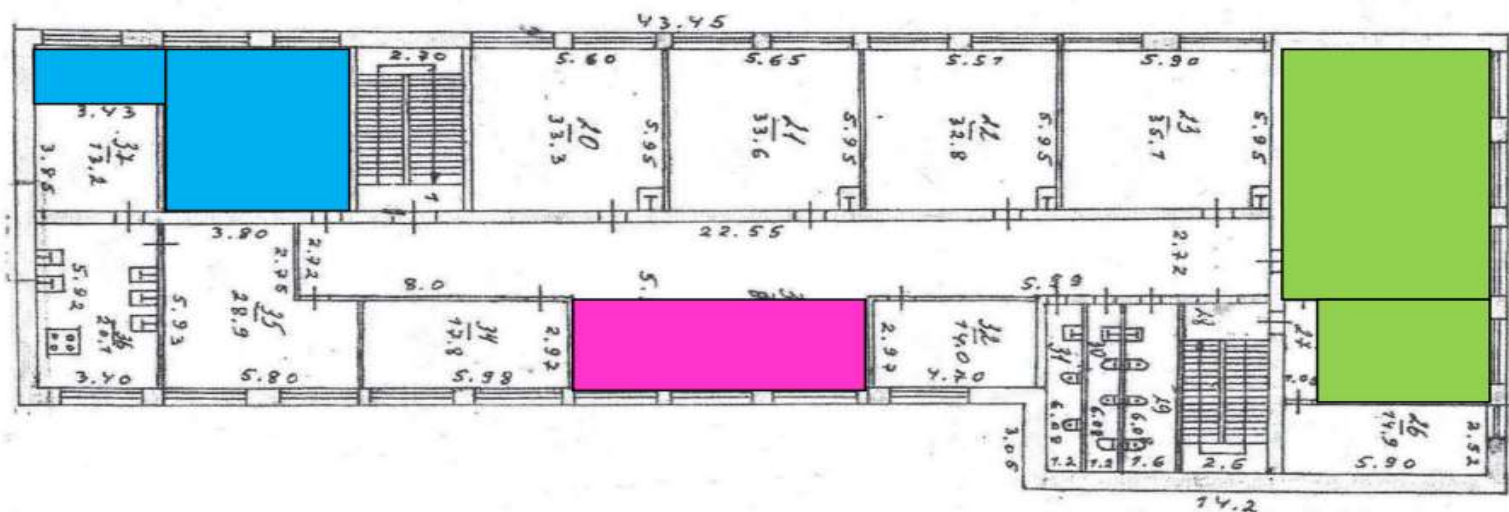**Муниципальное автономное общеобразовательное учреждение
«Основная школа д. Новое Овсино им. Героя Советского Союза Георгия Туруханова»**



-  **Физическая лаборатория**
(32,4 кв.м.+5,3 кв.м.)
-  **Рекреационная зона (зона отдыха и общения)**
(28,0 кв.м.)
-  **Химико-биологическая лаборатория**
(51,8 кв.м. +16,4 кв.м)


Муниципальное автономное общеобразовательное учреждение
«Средняя общеобразовательная школа д.Ёгла»



Физико-химическая лаборатория



Лаборантская химической
лаборатории

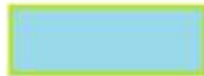

Биологическая лаборатория



Лаборантская физической
лаборатории




Рекреационная зона


**Муниципальное бюджетное общеобразовательное учреждение
«Средняя общеобразовательная школа д. Железково»**




**Муниципальное автономное общеобразовательное учреждение
«Средняя общеобразовательная школа № 7»**

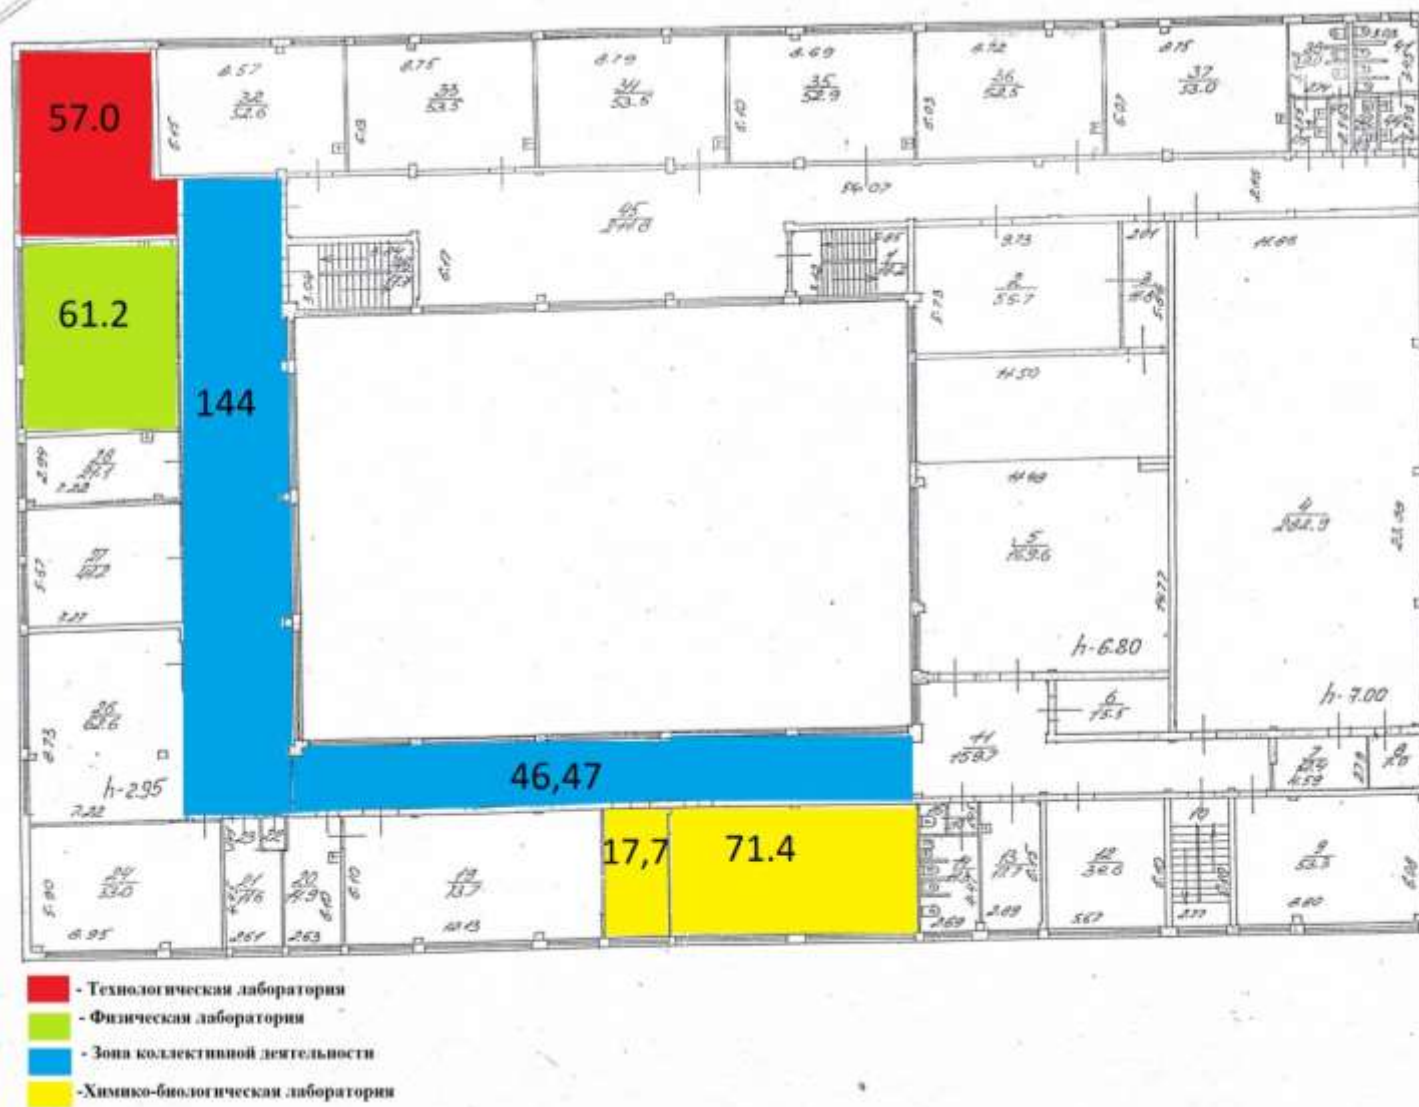

Муниципальное автономное общеобразовательное учреждение
«Кневицкая основная школа»

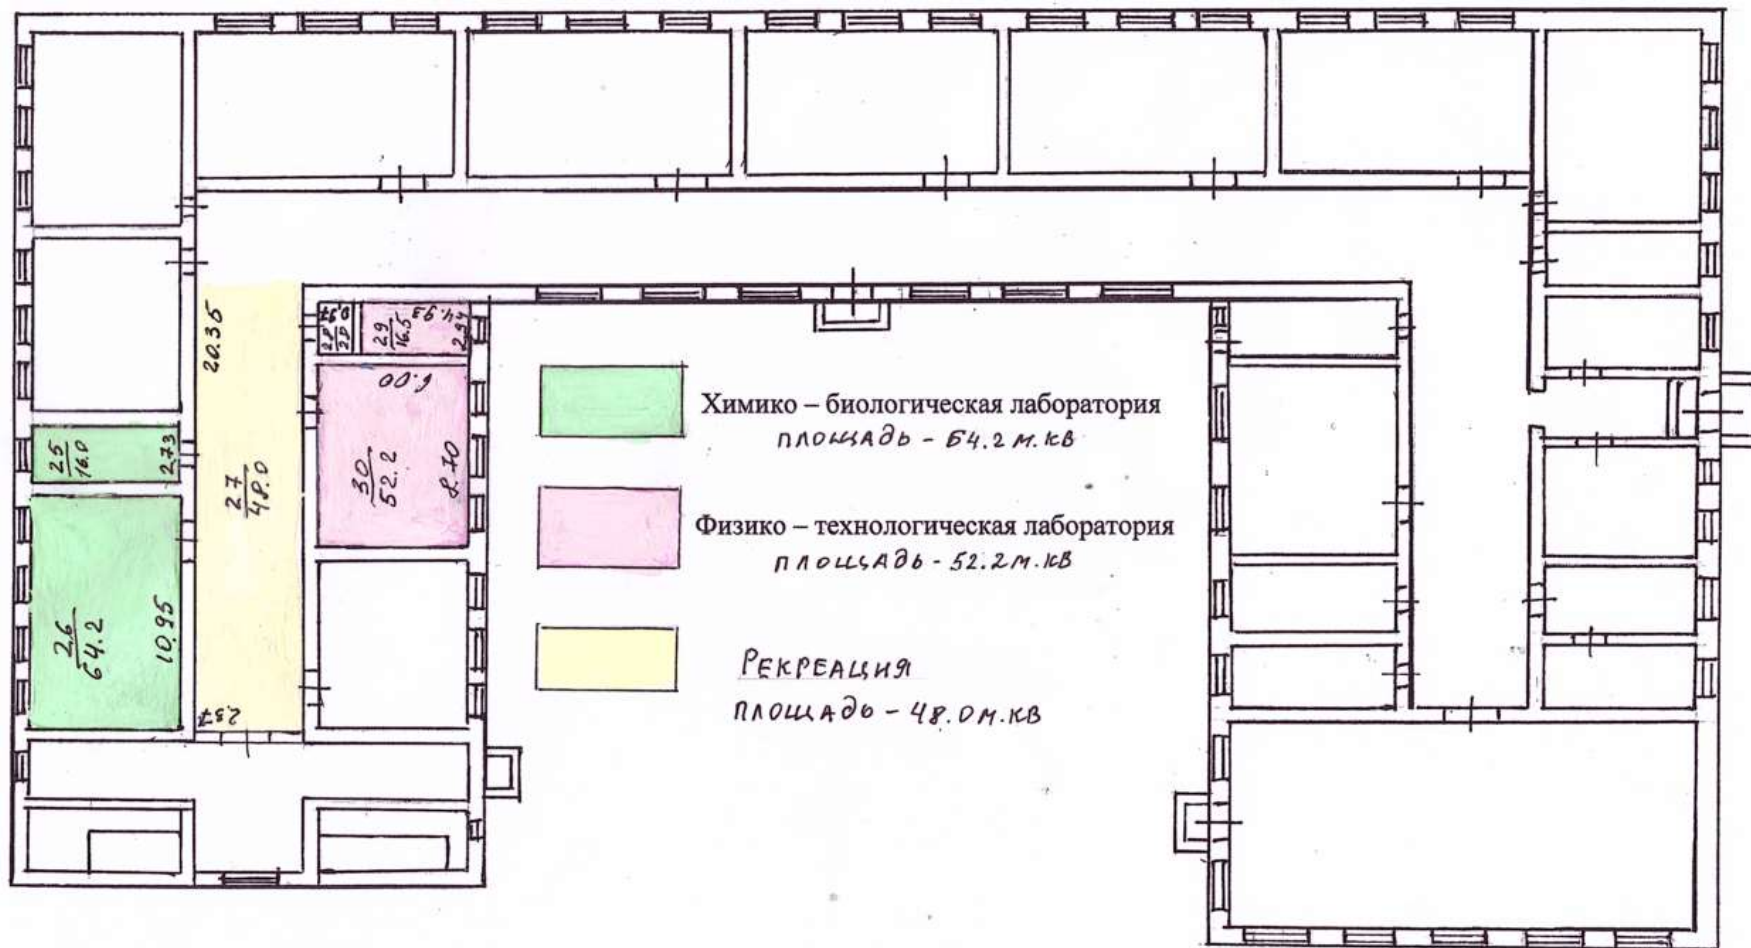

Муниципальное автономное общеобразовательное учреждение
«Сырковская средняя общеобразовательная школа»

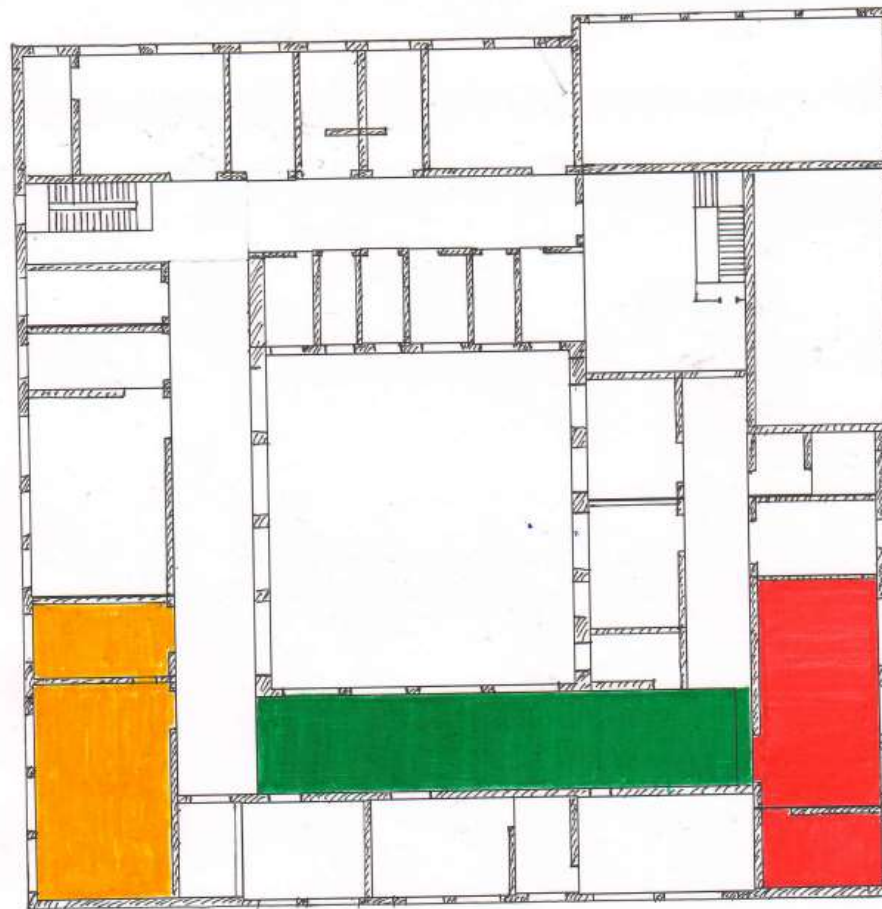

2 этаж




Биологическая и химическая лаборатория

Физическая лаборатория


Зона для коллективной работы

Муниципальное автономное общеобразовательное учреждение «Тёсово-Нетыльская средняя общеобразовательная школа»


Химико-биологическая цифровая лаборатория

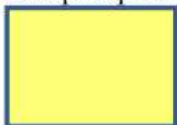


Физическая цифровая лаборатория

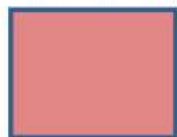

Технологическая лаборатория

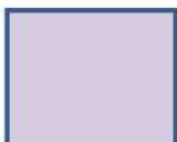


Зона коллективной деятельности обучающихся

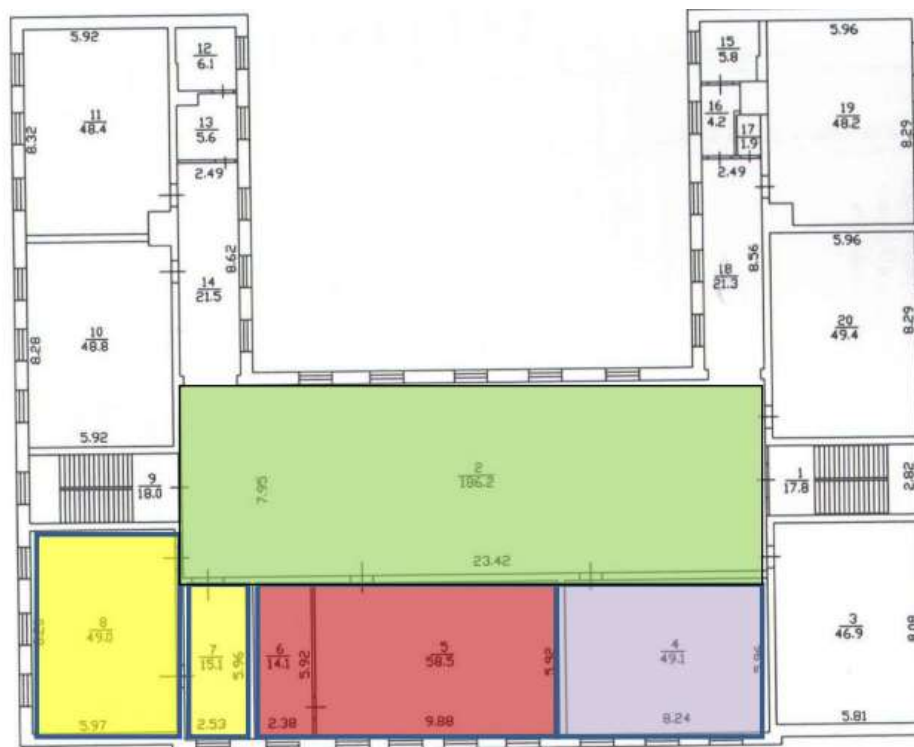


Масштаб 1:100

Условные обозначения:

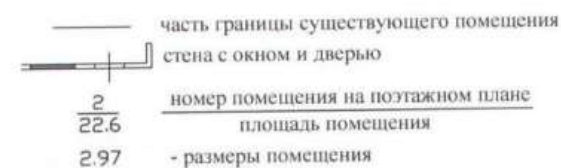



Муниципальное автономное общеобразовательное учреждение
«Чечулинская средняя общеобразовательная школа»

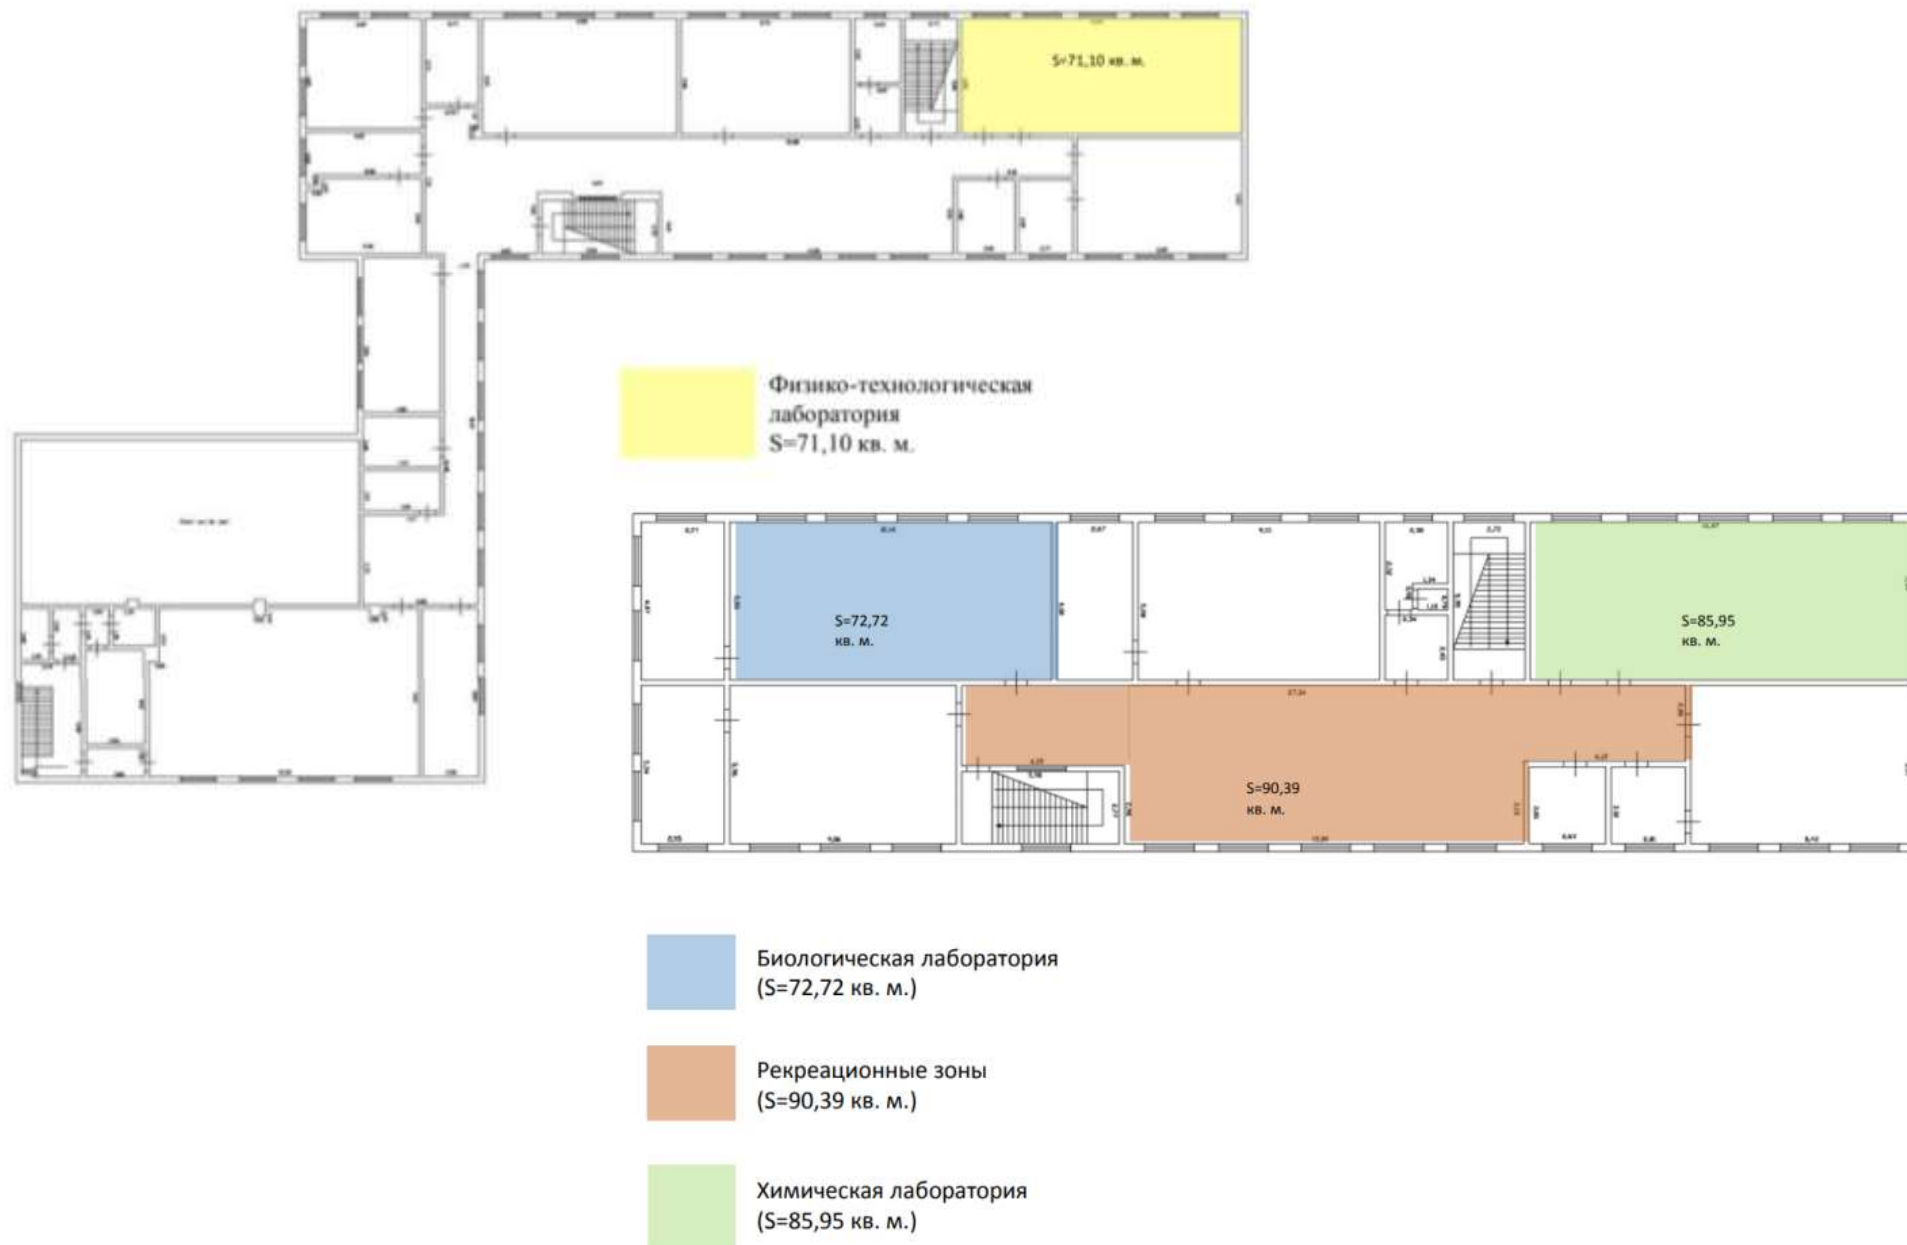

Муниципальное автономное общеобразовательное учреждение
«Савинская основная общеобразовательная школа»


2 этаж

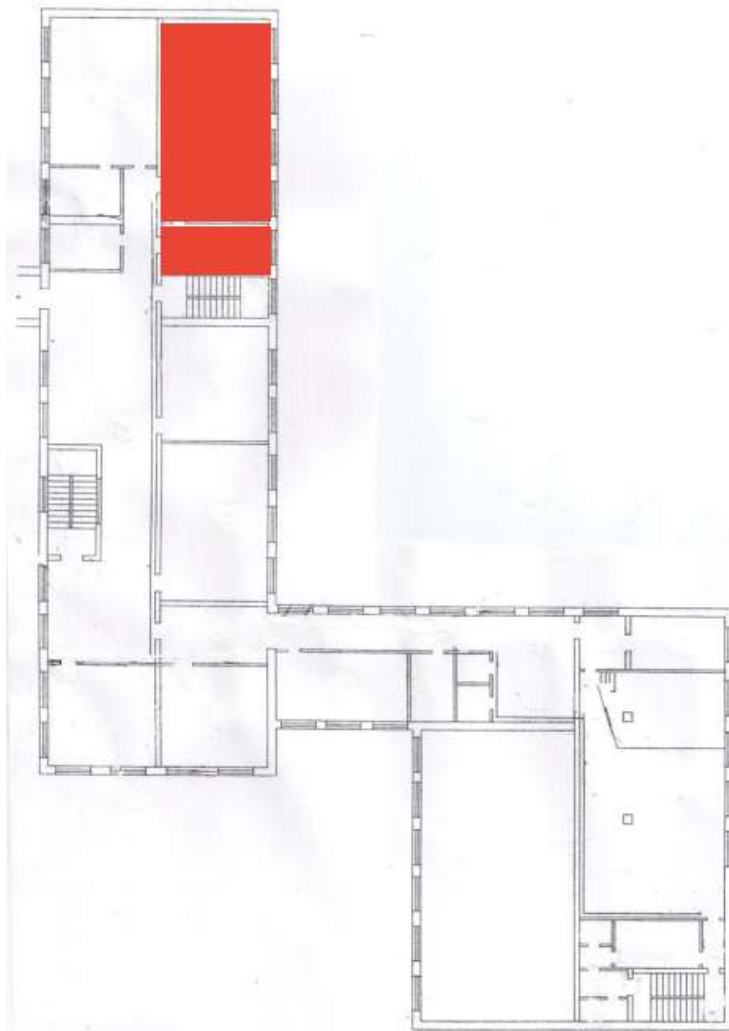

 - Физико-технологическая лаборатория – 68,7 м²
с лаборантской – 17 м²


3 этаж




 - Биолого-химическая лаборатория – 68,7 м²
с лаборантской – 17 м²





 - Зона коллективной работы и отдыха – 125,1 м²

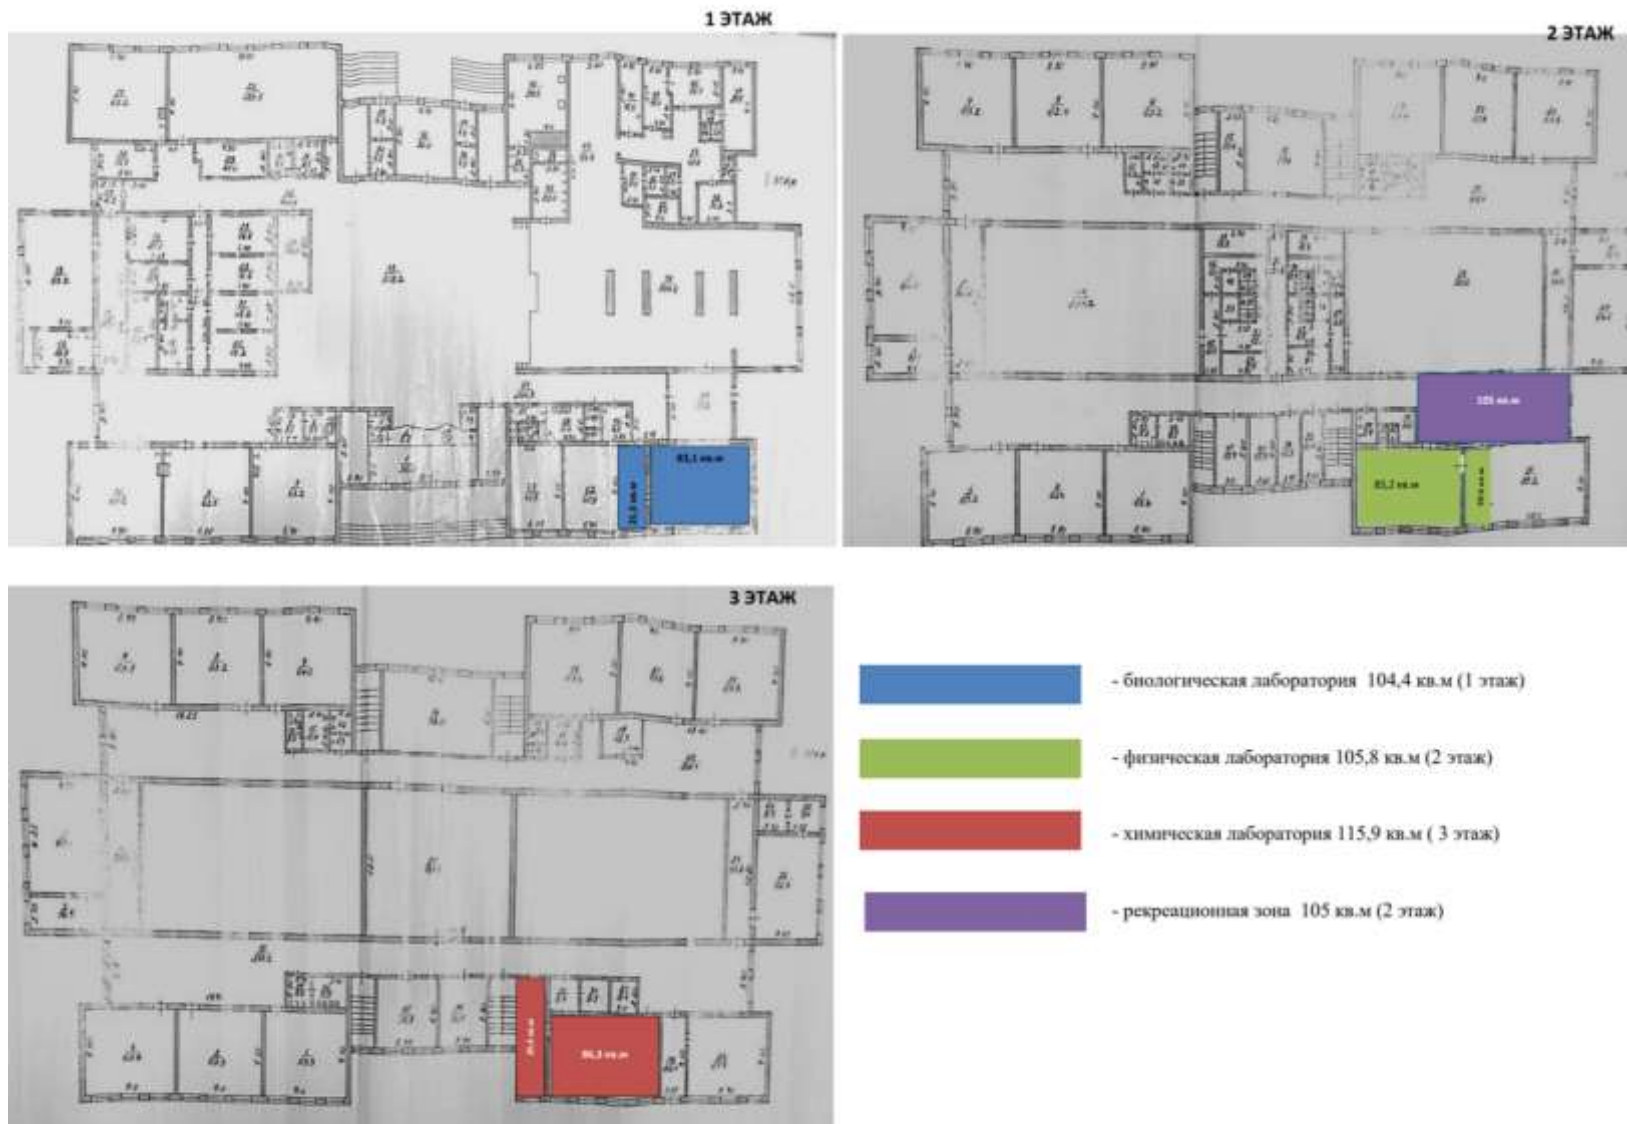Муниципальное автономное общеобразовательное учреждение
«Средняя школа № 1 г.Окуловка»

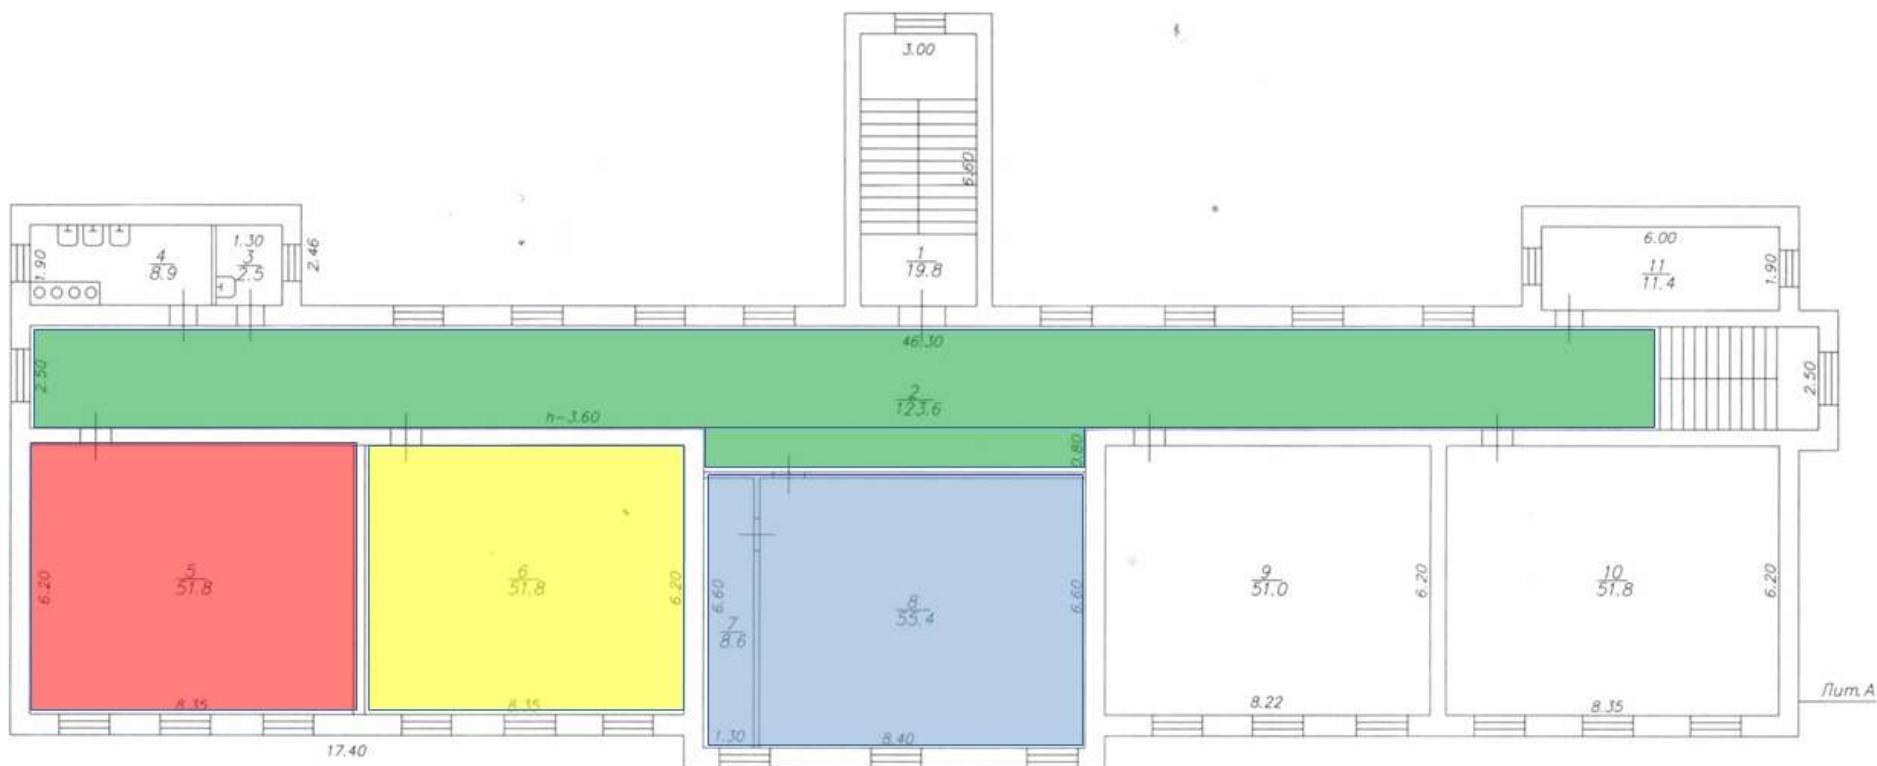

**Муниципальное автономное общеобразовательное учреждение
«Средняя школа № 2 г. Окуловка»**

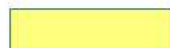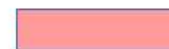


- | | | | |
|---|----------------------------------|---|-------------------------------------|
|  | химическая лаборатория 55,4 кв.м |  | рекреационная зона 123,6 кв.м |
|  | физическая лаборатория 51,8 кв.м |  | биологическая лаборатория 51,8 кв.м |

Муниципальное автономное общеобразовательное учреждение «Средняя школа № 3 г.Окуловка»



I этаж
 Биологическая лаборатория – 85 кв.м.


ГОУИИ "Ижевский электромеханический завод"	10013
Филиал	Делиновское
Бюро технической инвентаризации	
Лит. №	Исходный план
1	Средняя школа № 3 г. Окуловка
Масштаб	1:200
Дата	1981
Инженер	С. И. М.
Проверил	С. И. М.

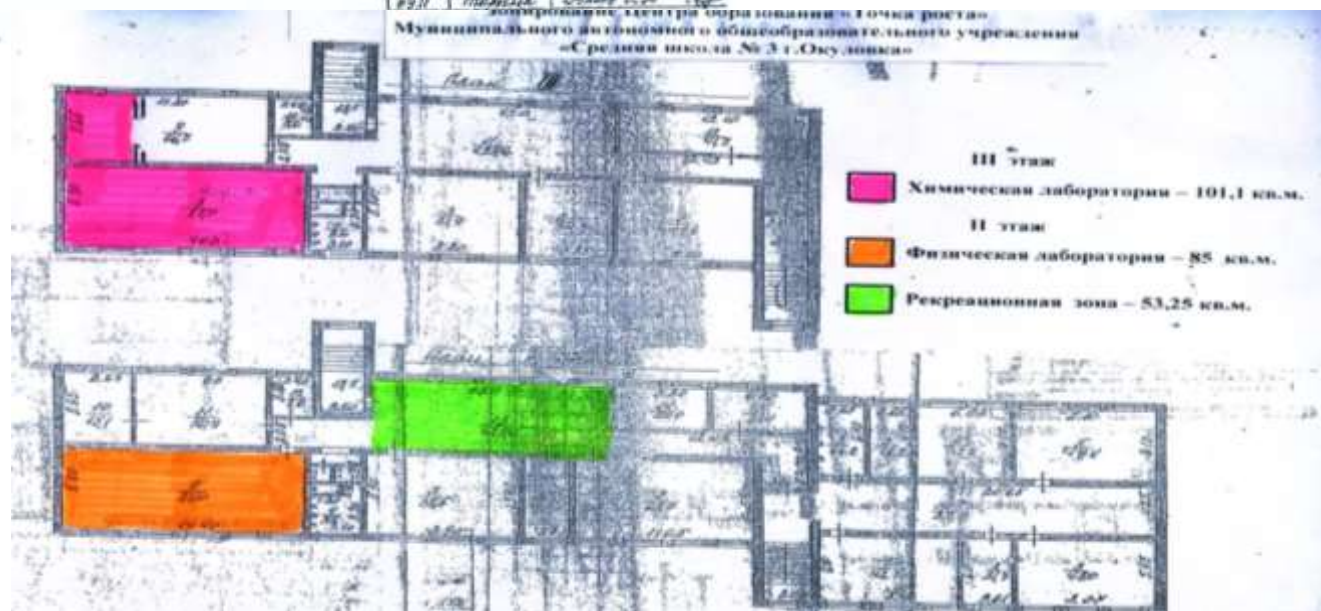



III этаж
 Химическая лаборатория – 101,1 кв.м.
 II этаж
 Физическая лаборатория – 85 кв.м.
 Рекреационная зона – 53,25 кв.м.

Муниципальное автономное общеобразовательное учреждение
«Средняя школа п. Парфино»


-  Биологическая лаборатория с лаборантской (64,7 кв. м)
-  Физическая лаборатория с лаборантской (89,4 кв. м)
-  Химическая лаборатория с лаборантской (89,3 кв.м.)
-  Зона коллективной деятельности (138,3 кв. м.)

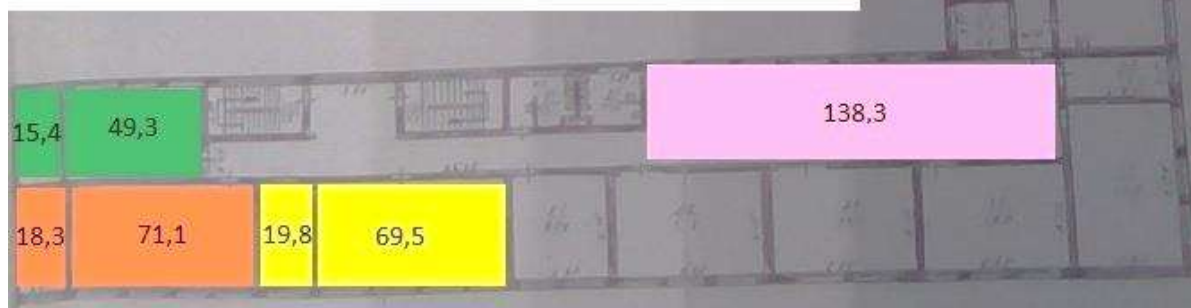


Муниципальное автономное общеобразовательное учреждение «Средняя школа № 2 г. Пестово»

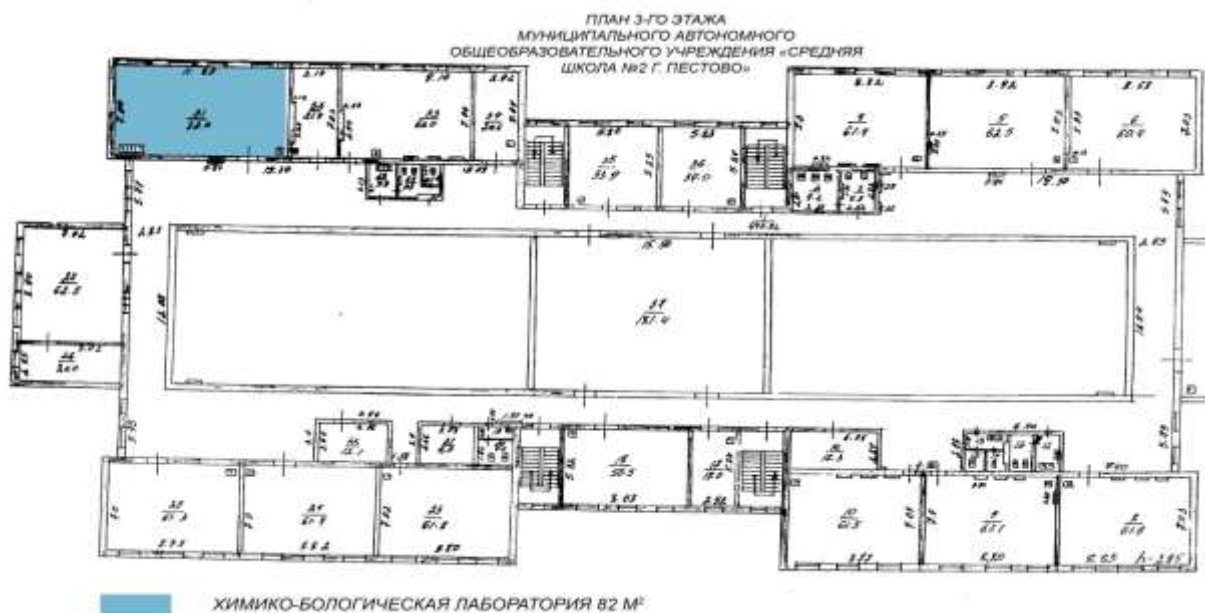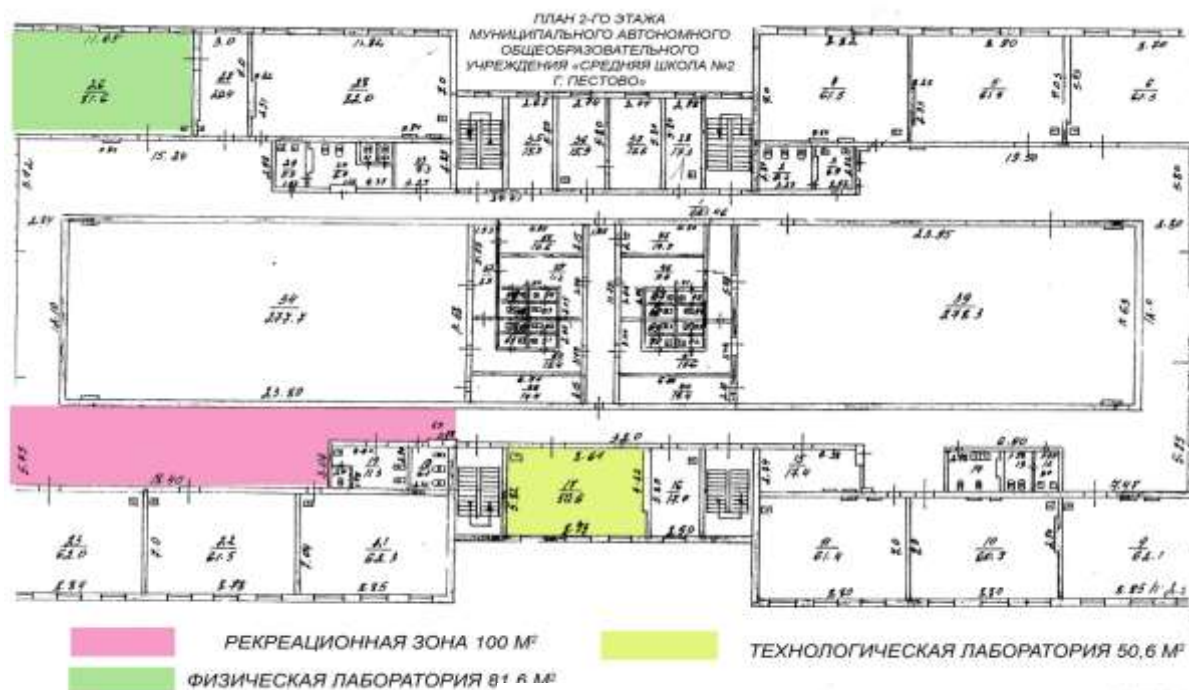

Муниципальное автономное общеобразовательное учреждение
«Средняя общеобразовательная школа» жд.ст. Уторгош

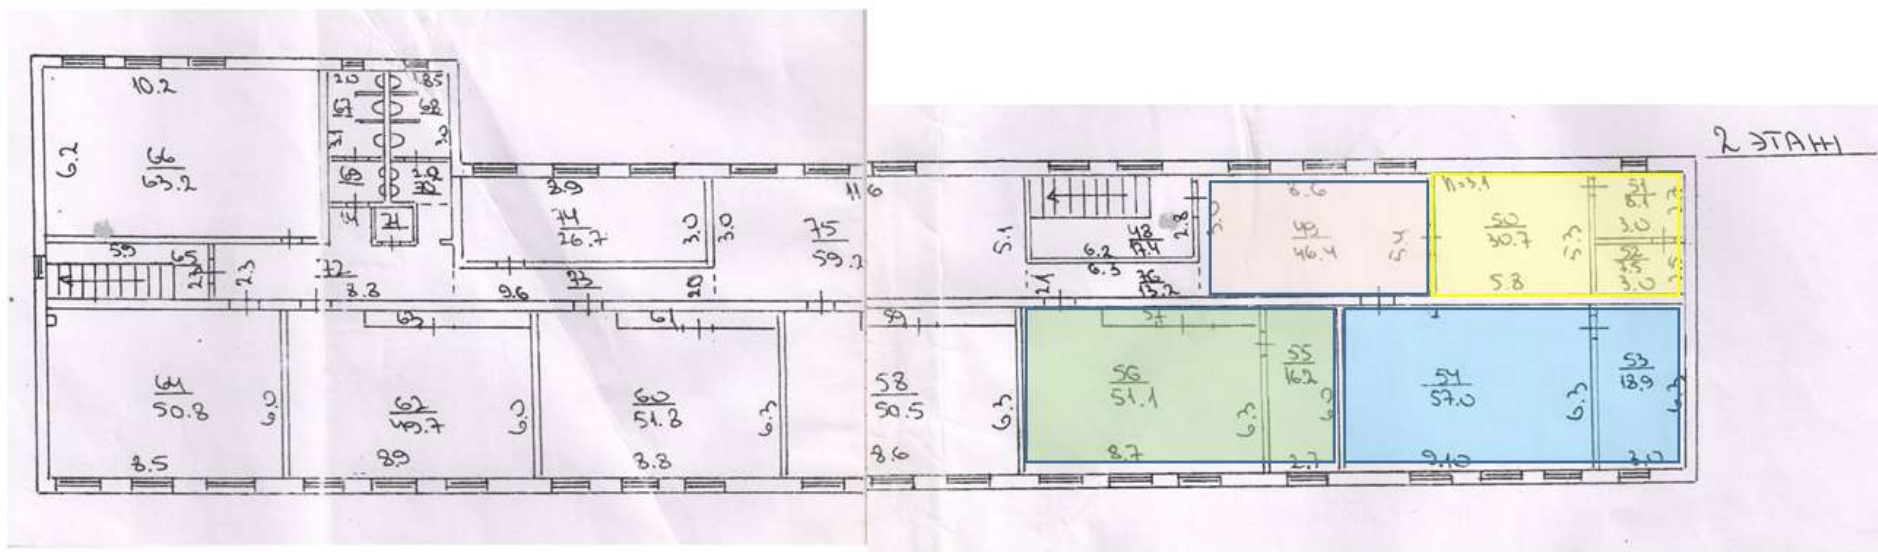

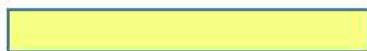 Биологическая лаборатория

 зона коллективной деятельности

 Физическая лаборатория

 Химическая лаборатория